


SCHEMAT ORGANIZACJI RUCHU DROGOWEGO
 POWIERZCHNIOWE UTRWALENIE NAWIERZCHNI
 OKRES PIELEGNACJI
 OBSZAR ZABUDOWANY

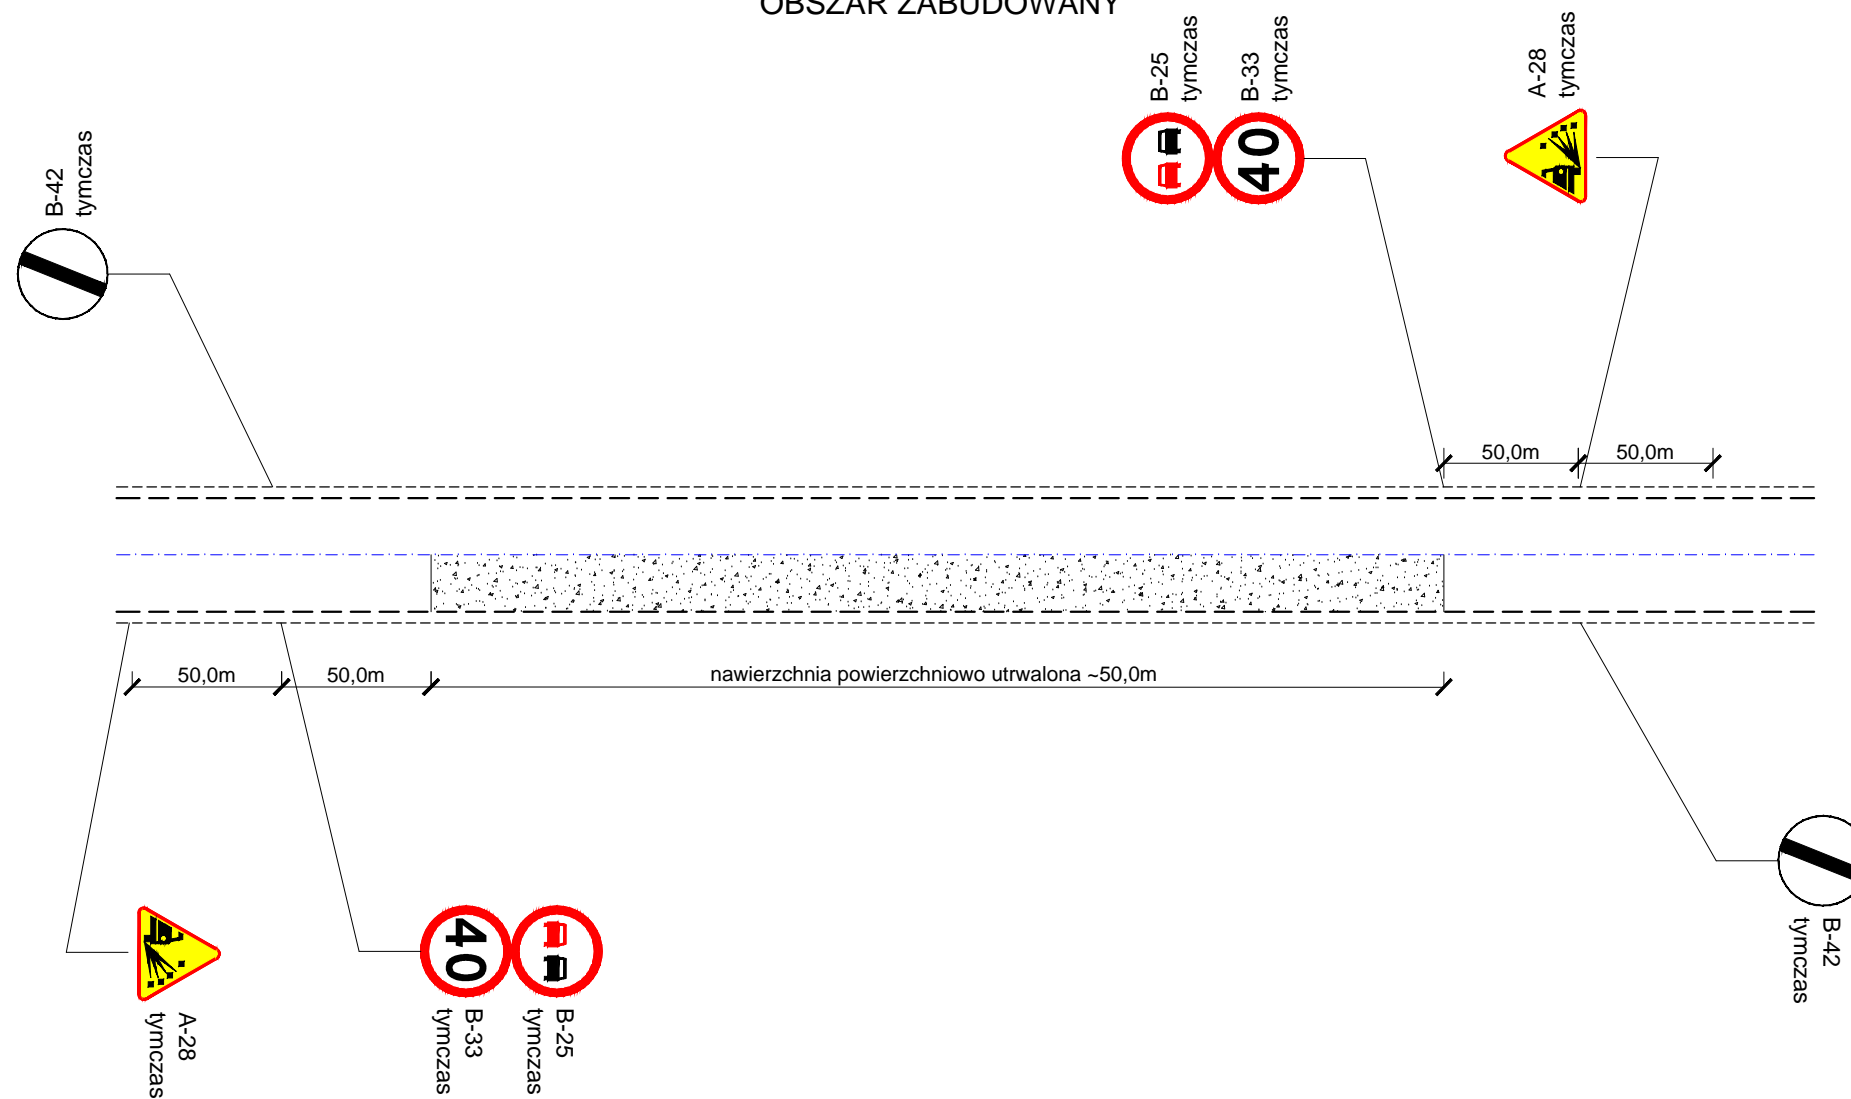

Inwestor: Gmina Gołmin-Ośrodek, ul. Szosa Ciechanowska 8, 06-420 Gołmin-Ośrodek			
Obiekt: Droga gminna nr 120418W w miejscowości Gołmin Południe i droga gminna nr 120405W w miejscowości Nowy Gołmin			
Temat opracowania: Przebudowa dróg od km 0+000,00 do km 2+339,11			
Nazwa rysunku: PLAN SYTUACYJNY OZNAKOWANIA			
Projektant: Wojciech Zubiel		Nr uprawnień:	Nr rysunku: 3
Data: 13.07.2015 r.	Stadium: Proj. budowlany	Branża: Inżynieria ruchu	Skala: 1:500