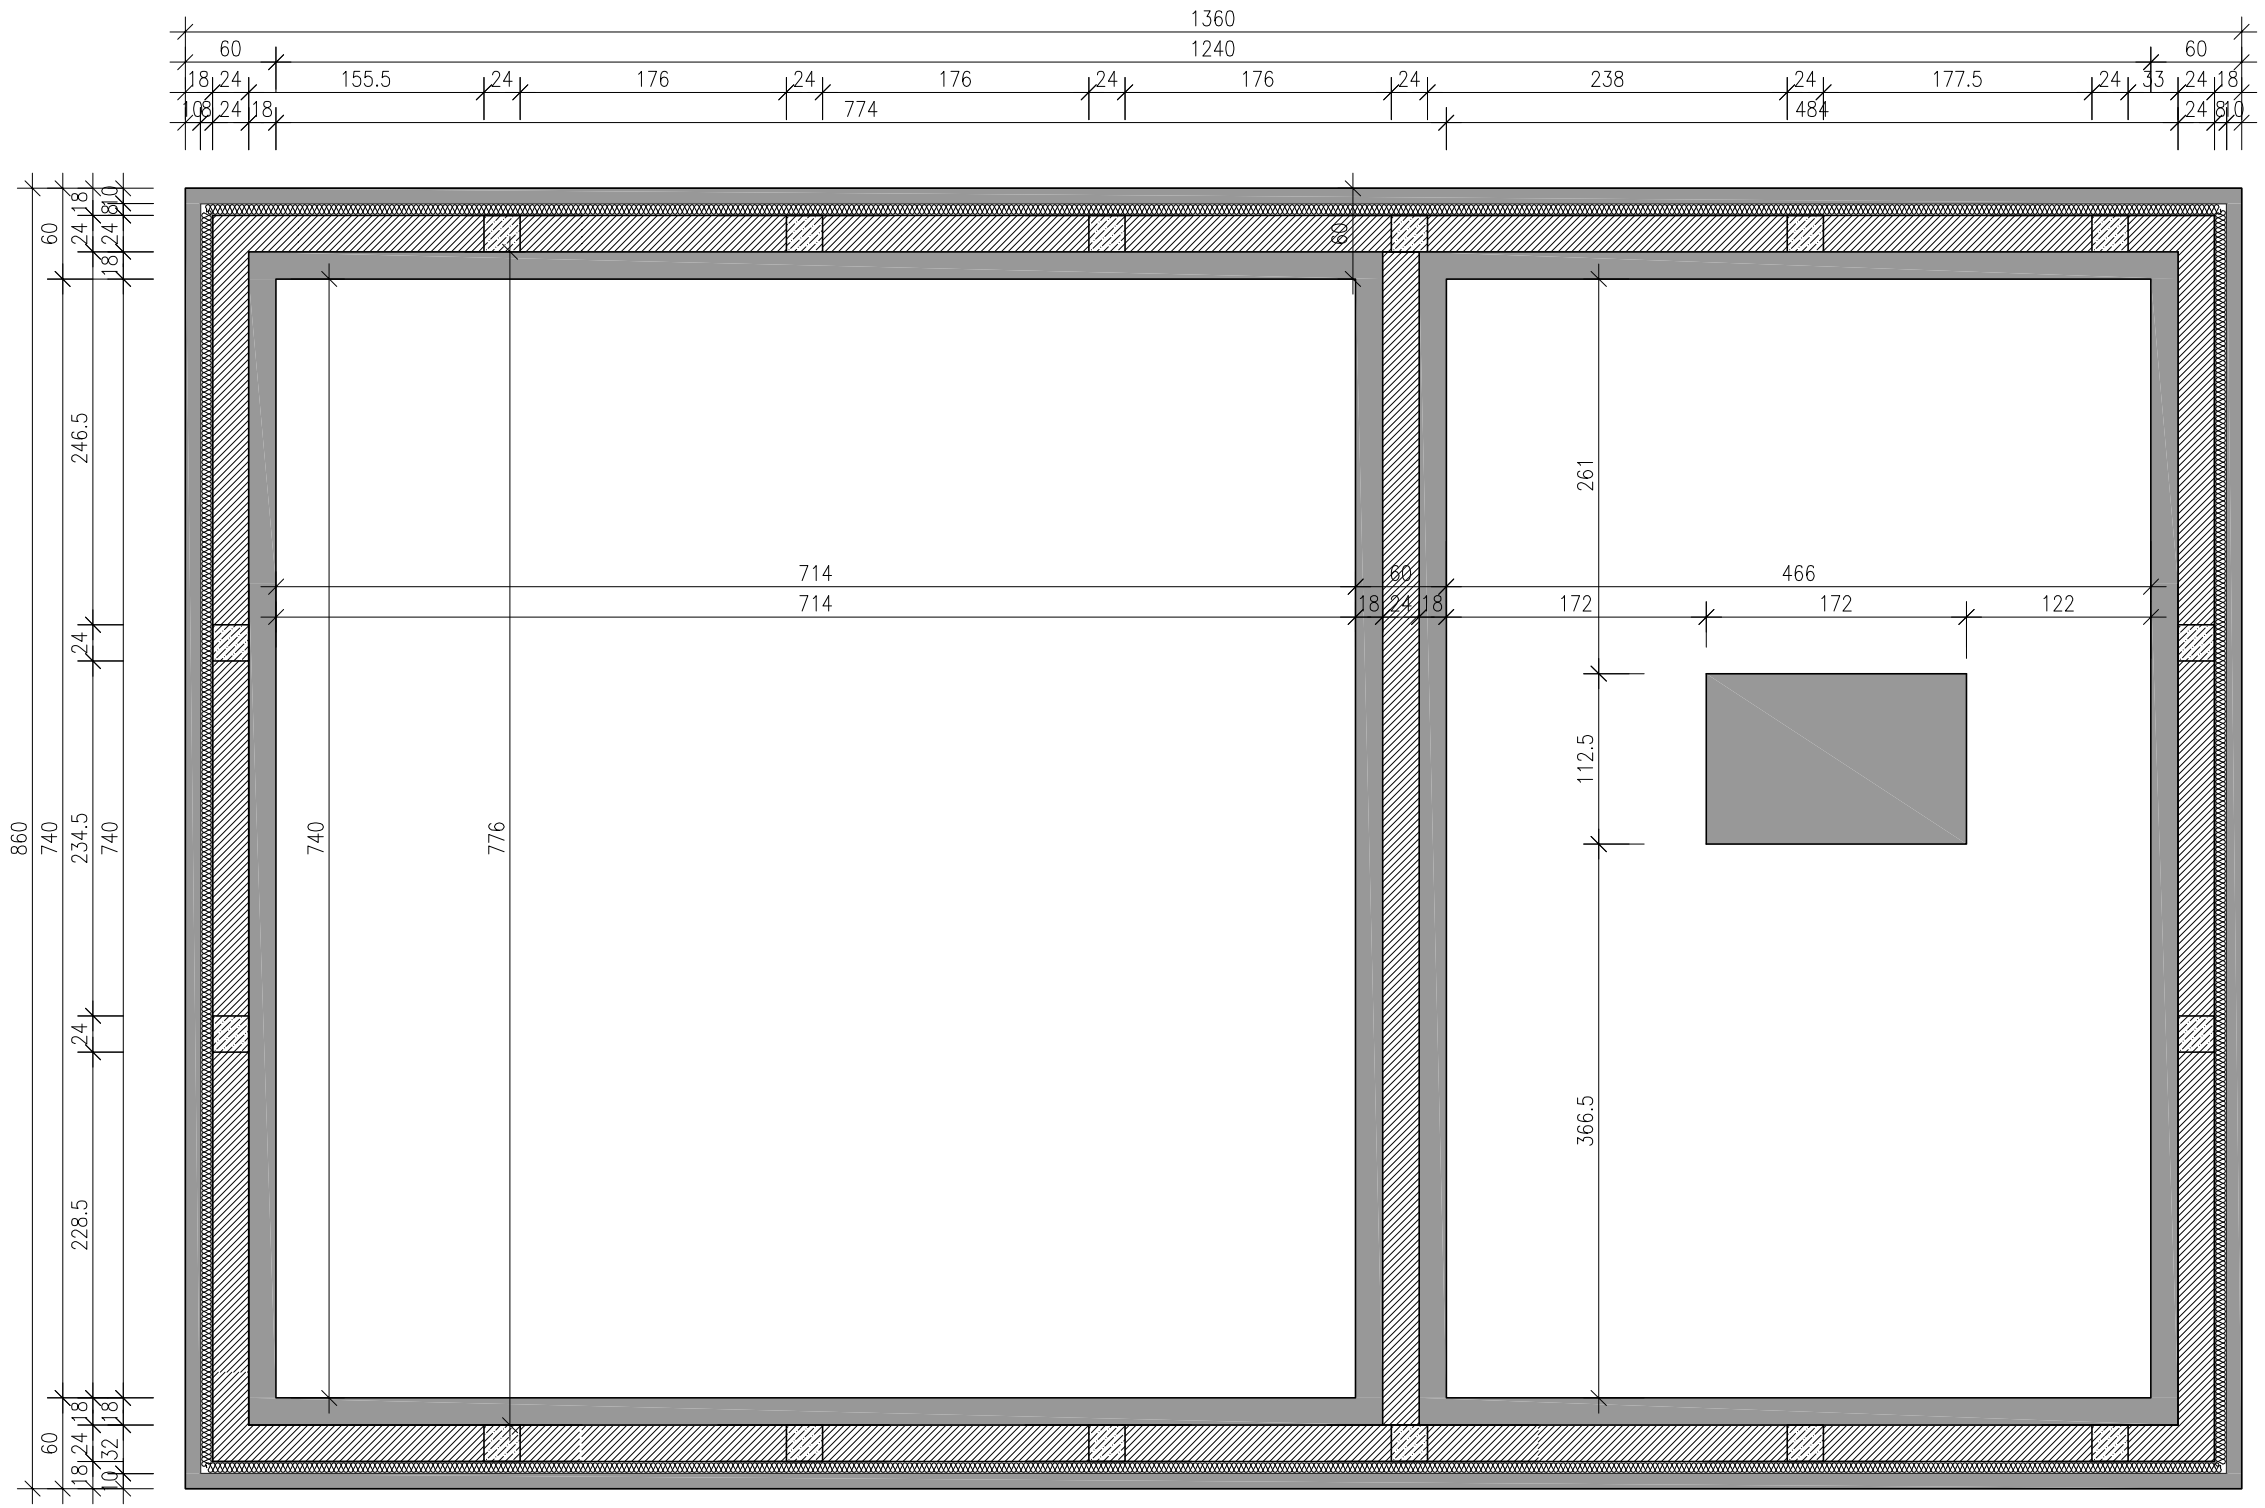

RZUT PARTERU

UWAGI I OZNACZENIA

WSZYSTKIE WYMIARY PRZED WYKONANIEM SPRAWDZIĆ NA BUDOWIE

± 0,00=115,30 m.n.p.m.

OZNACZENIA:

ELEMENTY NOŚNE

- ELEMENTY ŻELBETOWE (ŚCIANY, SŁUPY, RDZENIE)
- ŚCIANY Z BLOCZKÓW Z BETONOWYCH gr.24cm
- ŁAWY FUNDAMENTOWE

ELEMENTY IZOLACYJNE

- IZOLACJA TERMICZNA – STYROPIAN XPS gr. 8cm

Jednostka projektowa: ALFA PROJEKT BIURO PROJEKTOWE

ul. Śląska 2, lok. 1-4, 06-400 Ciechanów
tel. kom.: +48 505 119 694, tel/fax: +48 (23) 307 07 67
www.alfaprojekty.com.pl, biuro@alfaprojekty.com.pl
NIP: 566-188-00-87, REGON: 141078501

Inwestor: Gmina Gołymin-Ośrodek, ul. Szosa Ciechanowska 8, 06-420 Gołymin-Ośrodek

Obiekt: Budowa budynku zaplecza sportowego w miejscowości Wróblewo

Adres inwestycji: Wróblewo, dz. nr ew. 14/19, obr. Wróblewko, gm. Gołymin-Ośrodek

Nazwa rysunku: RZUT FUNDAMENTÓW

	Imię i Nazwisko	Specjalność Nr upr.	Podpis:
Projektant:	mgr inż. arch. Marian Tromski	Arch. konstr. 337/Wa/71	
Opracował:	mgr inż. Karol Pepłowski	–	
Opracował:	mgr inż. Piotr Slesicki	–	

Studium:	Specjalność:	Data:	Skala:	Nr rys.
Projekt budowlany	Architektura	lipiec 2016	1:50	PB–A01