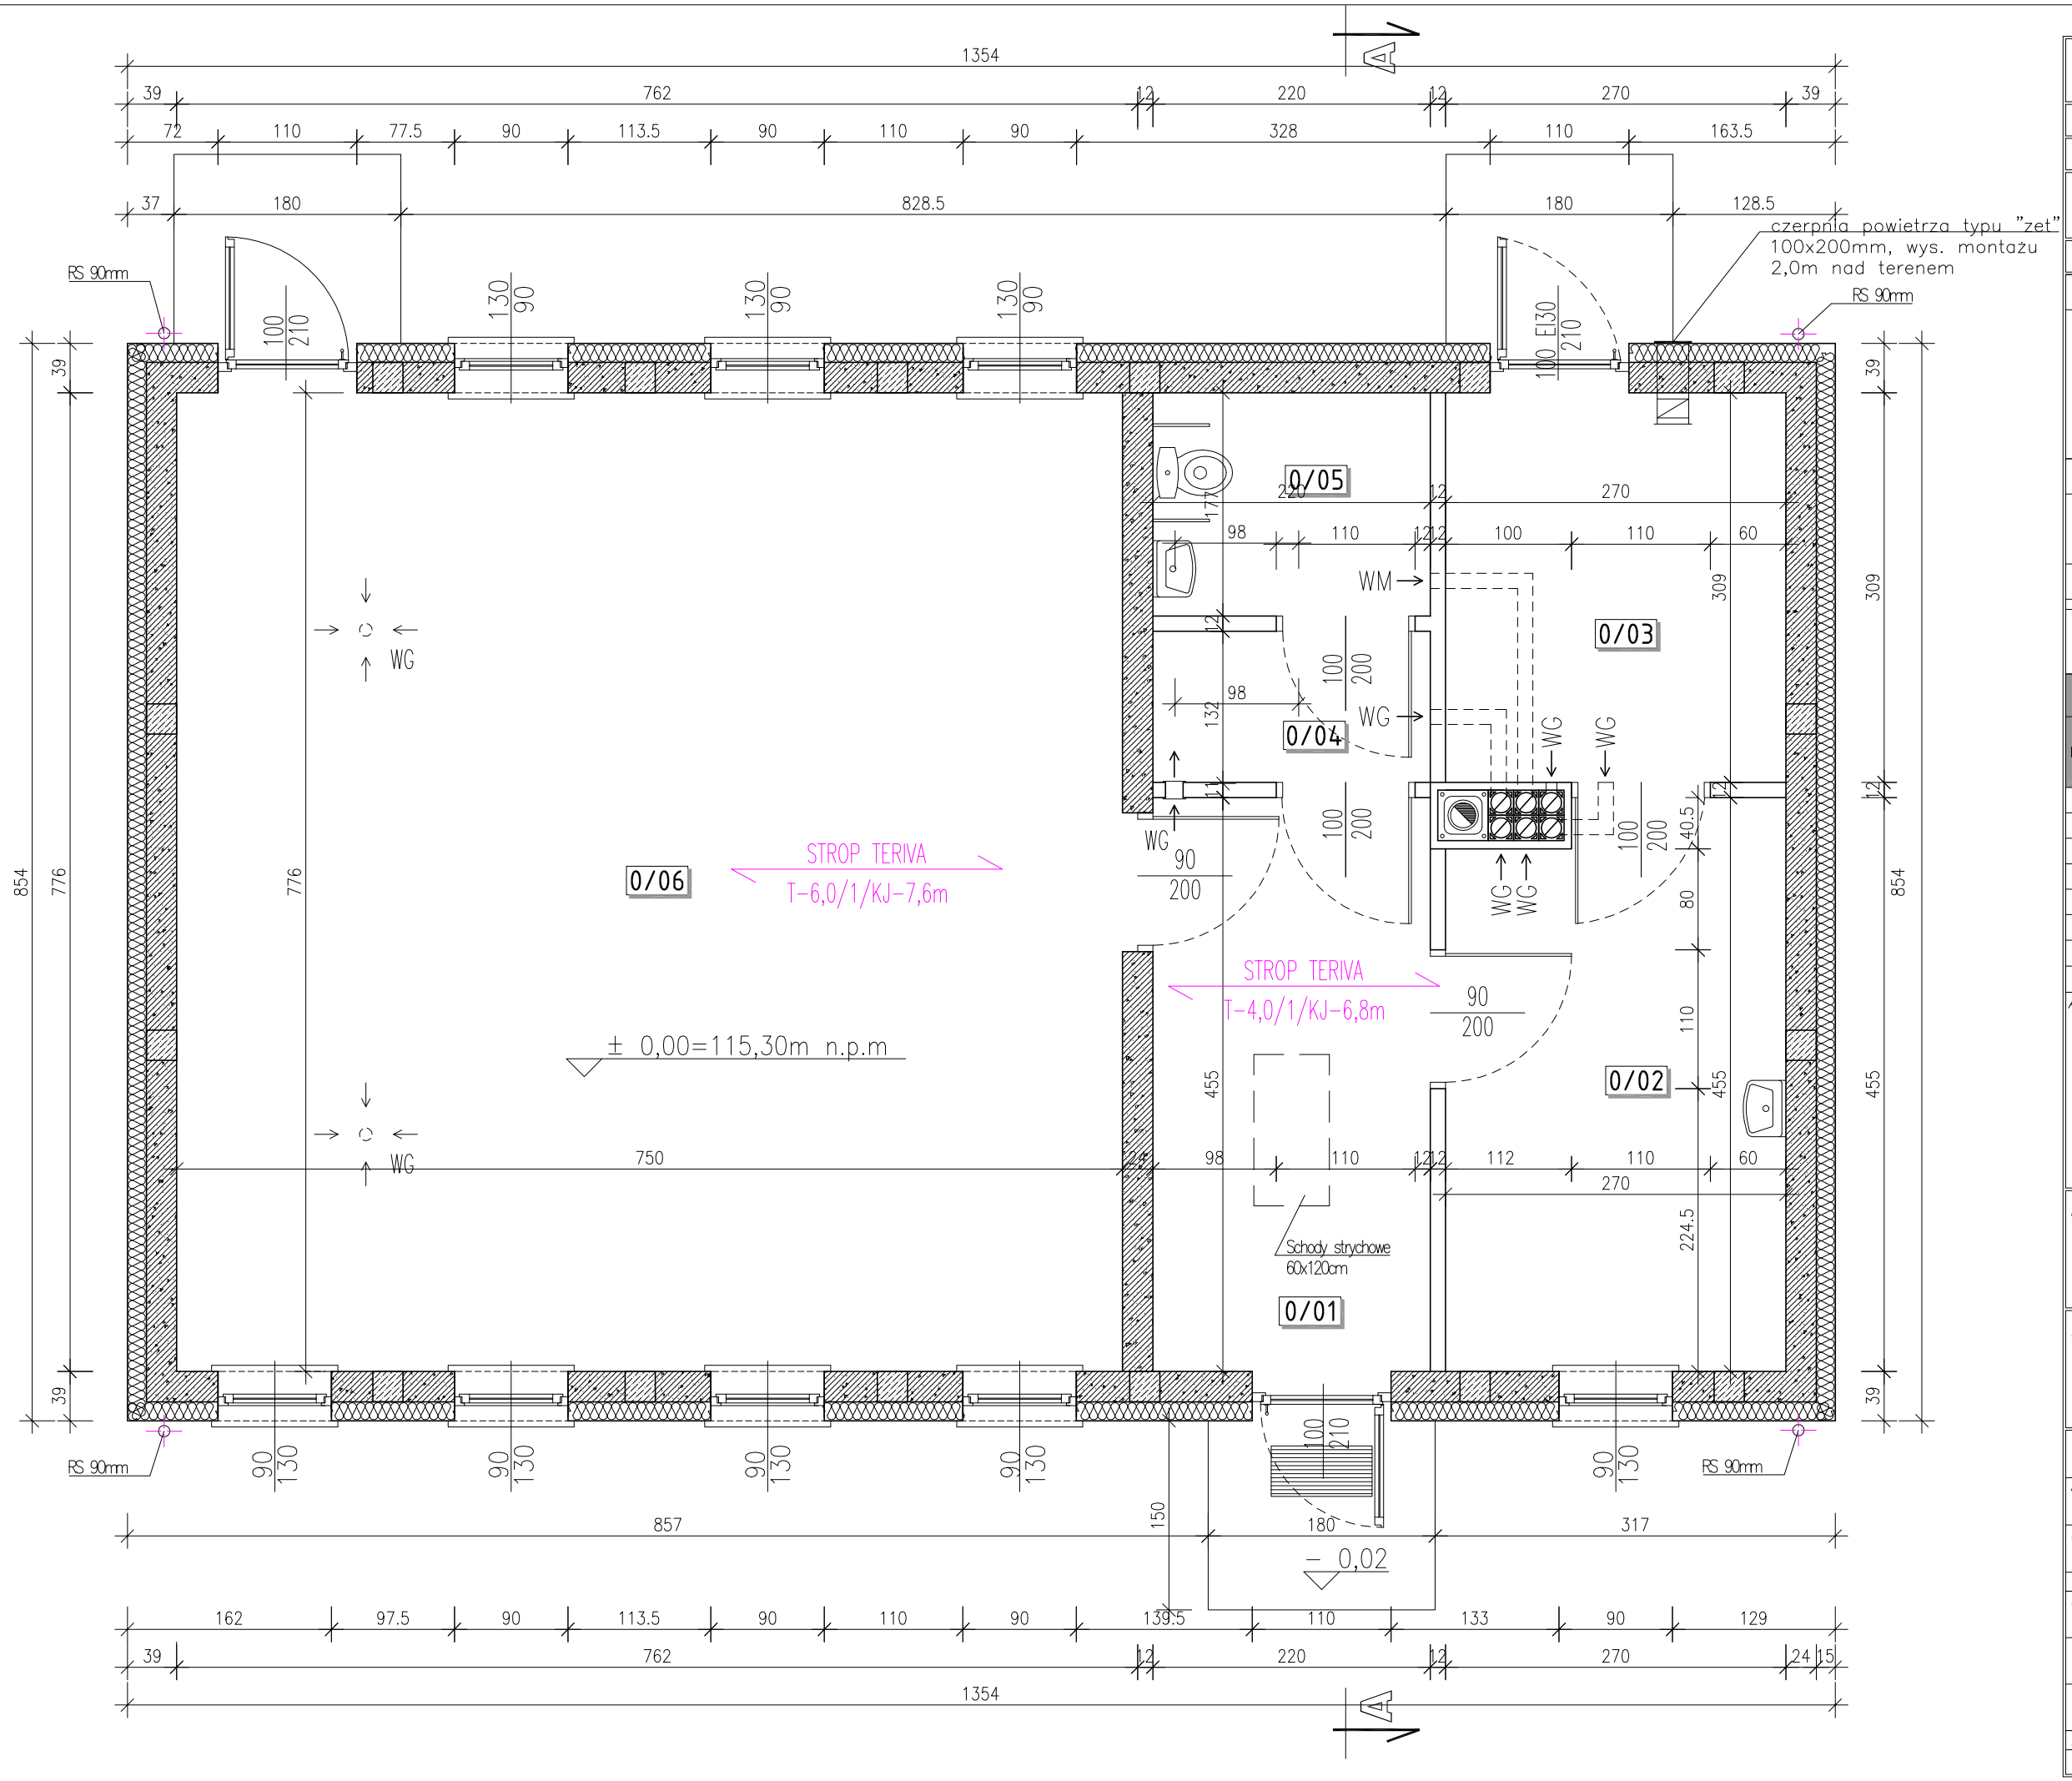

RZUT PARTERU

UWAGI I OZNACZENIA

WSZYSTKIE WYMIARY PRZED WYKONANIEM SPRAWDZIĆ NA BUDOWIE

± 0,00=115,30 m.n.p.m.

OZNACZENIA:

ELEMENTY NOŚNE

- ELEMENTY ŻELBETOWE (ŚCIANY, SŁUPY, RDZENIE)
- ŚCIANY Z BLOCZKÓW Z BETONU KOMÓRKOWEGO YTOONG ENERGO PP2/0,35 gr.24cm

ELEMENTY UZUPEŁNIAJĄCE

- ŚCIANY Z BLOCZKA GAZOBETONOWEGO YTONG Multipor gr 12cm

ELEMENTY IZOLACYJNE

- IZOLACJA TERMICZNA – STYROPIAN ISOVER gr. 15cm

WYKAZ POWIERZCHNI PARTERU

NR POM.	NAZWA POMIESZCZENIA	POWIERZCHNIA UŻYTKOWA 50%	POWIERZCHNIA UŻYTKOWA 100%	POWIERZCHNIA CAŁKOWITA	WYSOKOŚĆ POMIESZCZEŃ
0/01	Komunikacja	–	11.06	11.06	2,80
0/02	Pomieszczenie porządkowe	–	11.89	11.89	2,80
0/03	Kottownia	–	8.34	8.34	2,80
0/04	Przedsionek	–	2.64	2.64	2,80
0/05	WC	–	3.89	3.89	2,80
0/06	Magazyn na sprzęt sportowy	–	58.20	58.20	2,80
	Suma powierzchni m²	0	96.02	96.02	
	Łączna powierzchnia użytkowa m²	96.02			

Powierzchnie liczone zgodnie z Rozporządzeniem poz. 642 z dnia 25.04.2012r. §11, ust. 2.

Jednostka projektowa:

ALFA PROJEKT
BIURO PROJEKTOWE

ul. Śląska 2, lok. 1-4, 06-400 Ciechanów
tel. kom.: +48 505 119 694, tel/fax: +48 (23) 307 07 67
www.alfaprojekty.com.pl, biuro@alfaprojekty.com.pl
NIP: 566-188-00-87, REGON: 141078501

Inwestor:

Gmina Gołymin-Ośrodek

ul. Szosa Ciechanowska 8,
06-420 Gołymin-Ośrodek

Obiekt: Budowa budynku zaplecza sportowego w miejscowości Wróblewo

Adres inwestycji : Wróblewo, dz. nr ew. 14/19, obr. Wróblewko, gm. Gołymin–Ośrodek

Nazwa rysunku: RZUT PRZYZIEMIA

	Imię i Nazwisko	Specjalność Nr upr.	Podpis:
Projektant:	*mgr inż. arch. Marian Tromski*	Arch. konstr. 337/Wa/71	
Opracował:	*mgr inż. Karol Pepłowski*	–	
Opracował:	*mgr inż. Piotr Slesicki*	–	

Studium:	*Specjalność:*	*Data:*	*Skala:*	*Nr rys.*
Projekt budowlany	Architektura	lipiec 2016	1:50	PB–A02