


RZUT PARTERU

UWAGI I OZNACZENIA

WSZYSTKIE WYMIARY PRZED WYKONANIEM SPRAWDZIĆ NA BUDOWIE

± 0,00=115,30 m.n.p.m.

OZNACZENIA:

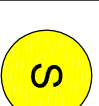

Studnia kanalizacji sanitarnej



Proj. wewnętrzna instalacja kanalizacji sanitarnej



Numeracja pionów kanalizacji sanitarnej



Proj. rewizja na pionie kanalizacji sanitarnej



Proj. pion kanalizacji sanitarnej


UWAGI :

- podejścia pod miski ustępowe należy wykonać z rur PVC 110
- pozostałe podejścia pod przybory wykonac z rur PVC 50
- piony zakończone zaworami napowietrzającymi należy wyciągnąć na wysokość 1,5m od podłogi chyba że opis na rysunku mówi inaczej!

NR POM.	NAZWA POMIESZCZENIA	POWIERZCHNIA		WYSOKOŚĆ POMIESZCZEN	
		50%	100%		CAŁKOWITA
0/01	Komunikacja	-	11,06	11,06	2,80
0/02	Pomieszczenie portzdkowe	-	11,89	11,89	2,80
0/03	Kotłownia	-	8,34	8,34	2,80
0/04	Prezesaonek	-	2,64	2,64	2,80
0/05	WC	-	3,89	3,89	2,80
0/06	Mogazyn na sprzęt sportowy	-	58,20	58,20	2,80
Suma powierzchni		0	96,02	96,02	

Liczono powierzchnie użytkowa m²

Powierzchnie liczone zgodnie z Rozporządzeniem pax. 642 z dnia 25.04.2012z. §11, ust. 2

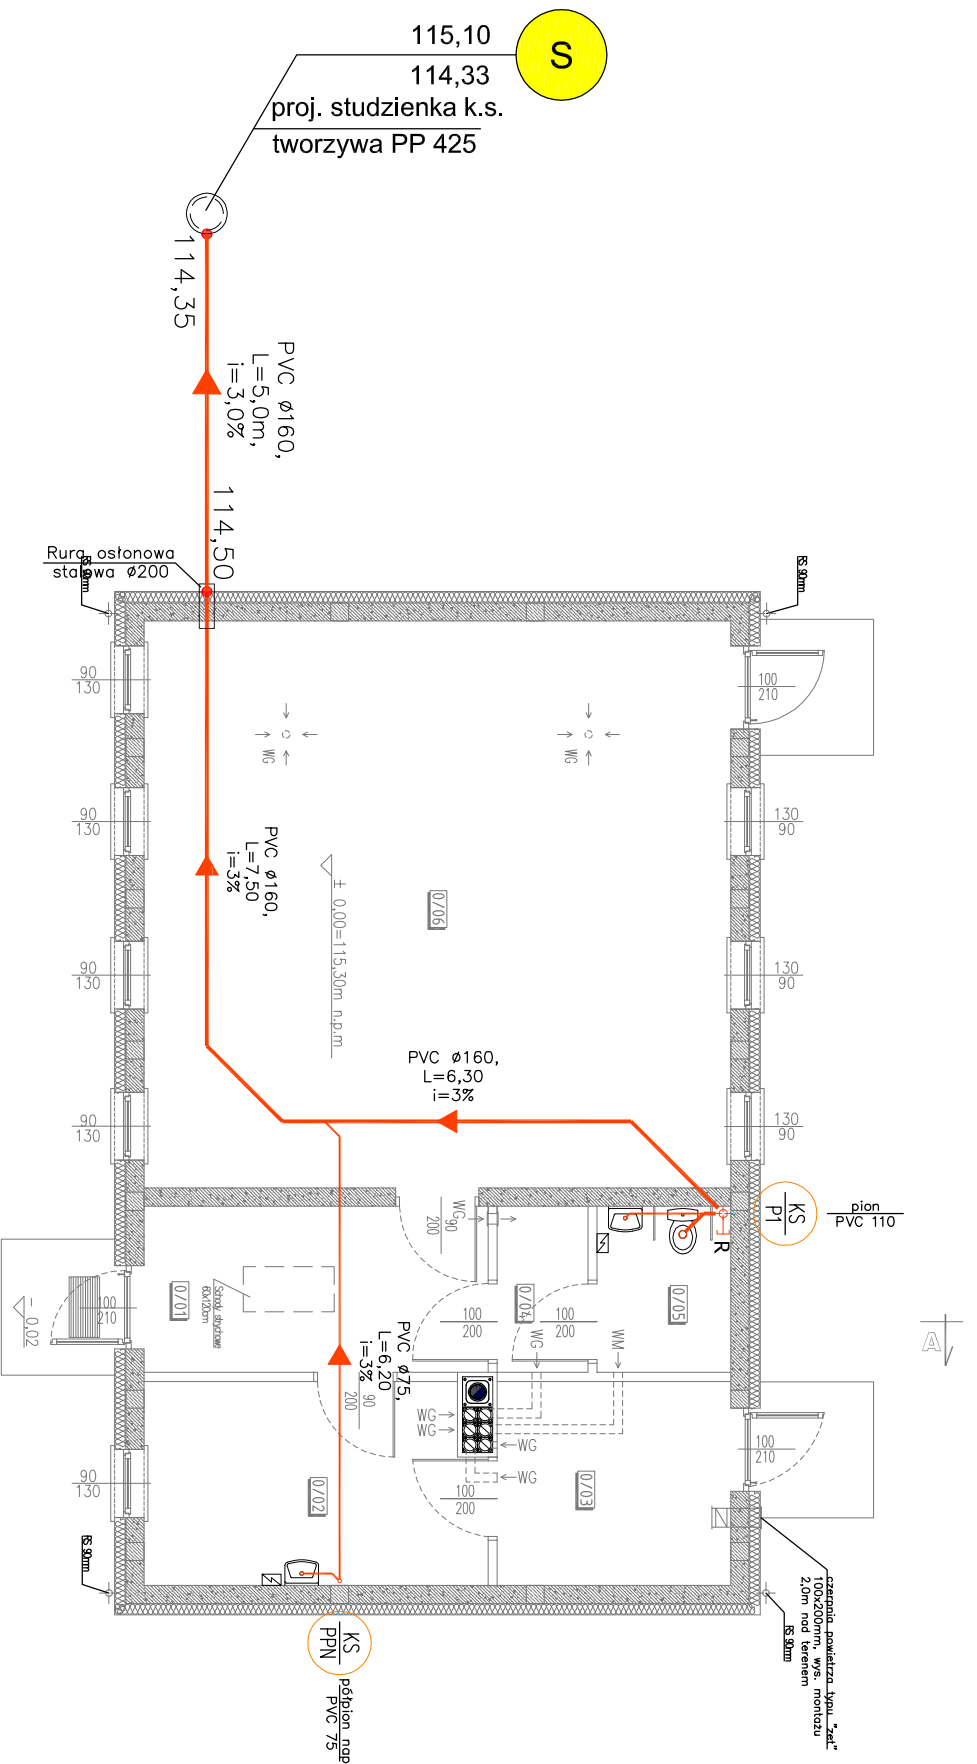

ul. Śląska 2, lok. 1-4, 06-400 Ciechanów
tel. kom.: +48 505 119 694, tel/fax: +48 (23) 307 07 67
www.alfaprojekt.com.pl, biuro@alfaprojekt.com.pl
NIP: 566-188-00-87, REGON: 141078501

Investor: Gmina Gólymin-Osrodek
ul. Szosa Ciechanowska 8
06-420 Gólymin-Osrodek

Opis: Budowa budynku zaplecza sportowego w miejscowości Wróblewo

Adres inwestycji: Wróblewo, dz. nr ew. 14/1/19, obr. Wróblewko, gm. Gólymin-Osrodek

Nazwa rysunku: RZUT PARTERU – INSTALACJA KANALIZACJI SANITARNEJ

Imię i Nazwisko		Specjalność: Nr. upraw.		Podpis:	
Projektant:	mgr inż. arch. Marian Tomasi	Arch. konstr. 337/Nw/71			
Opracował:	mgr inż. Piotr Siesicki	-			
Stanowisko:	Projekt budowlany	Inst. sanitarne	lipiec 2016	1:100	Nr. rys. PB-1S01